


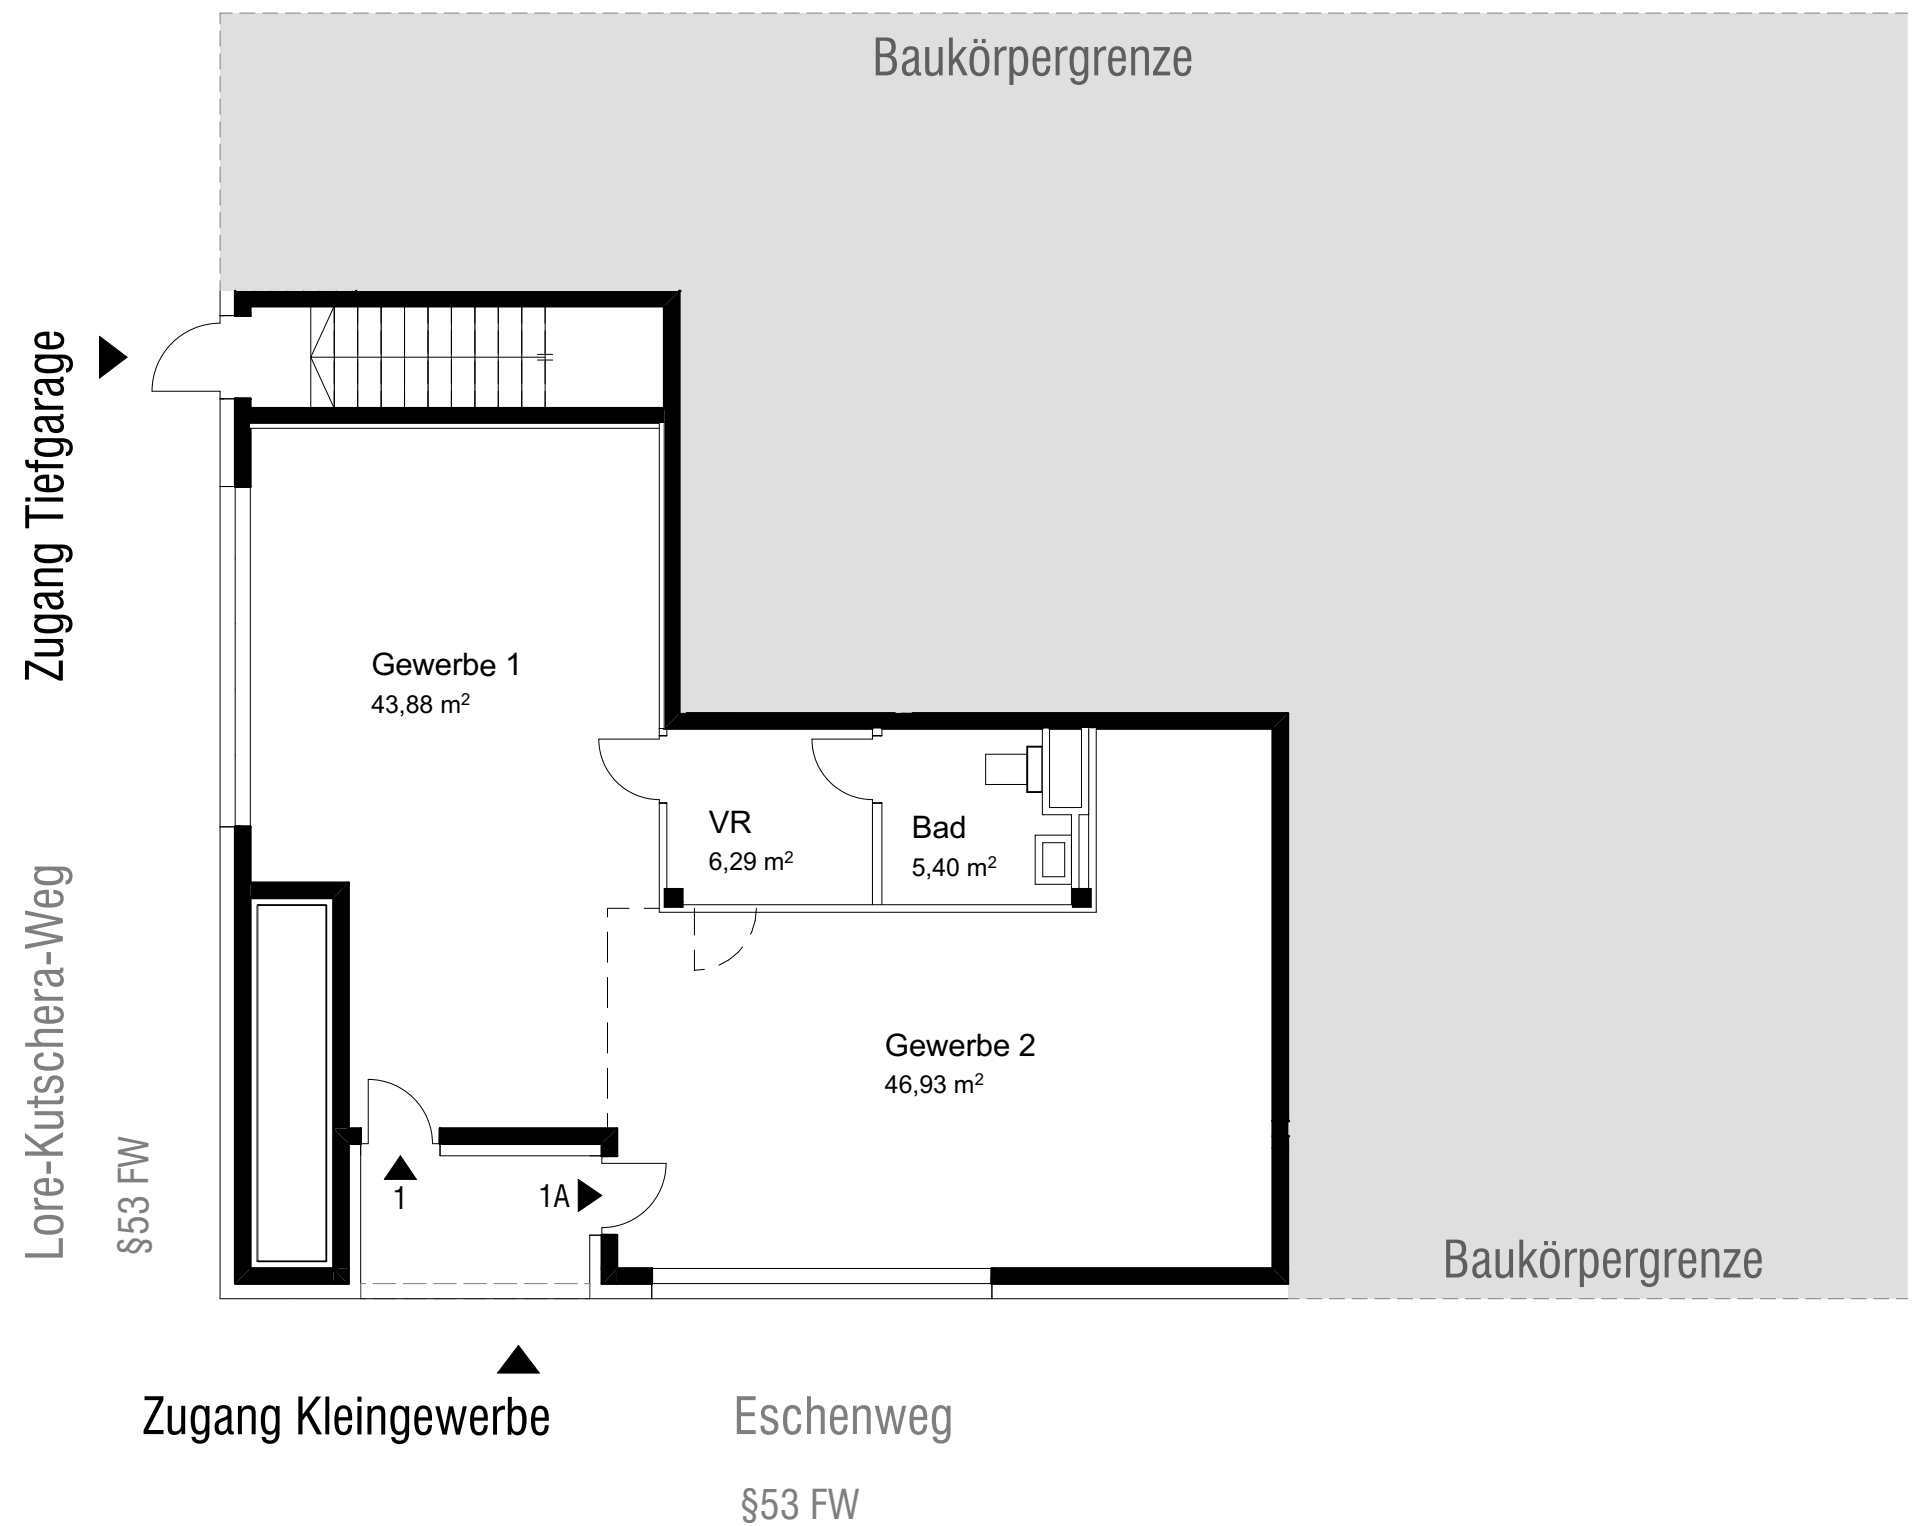

WILDGARTEN Bauplatz 17

Gewerbe 1	43,88 m ²
Gewerbe 2	46,93 m ²
VR	6,29 m ²
Bad	5,40 m ²
Nutzfläche gesamt	102,5 m ²

PLAN NR.: 000-A-02.03-9	PROJEKT NR.: 000	MASSSTAB: 1:100	VERF.: DT	DATUM: 20.04.2018	GEPRÜFT:
PROJEKT: WILDGARTEN Bauplatz 17					
PLANINHALT: KLEINGEWERBE					
PLANART: ENTWURF					

Gangoly & Kristiner | Architekten ZT GmbH



A-8010 Graz, Am Kai, Körösistraße 9
Tel. 0316/717550 www.gangoly.at